AUTODESK

夾層平面配置

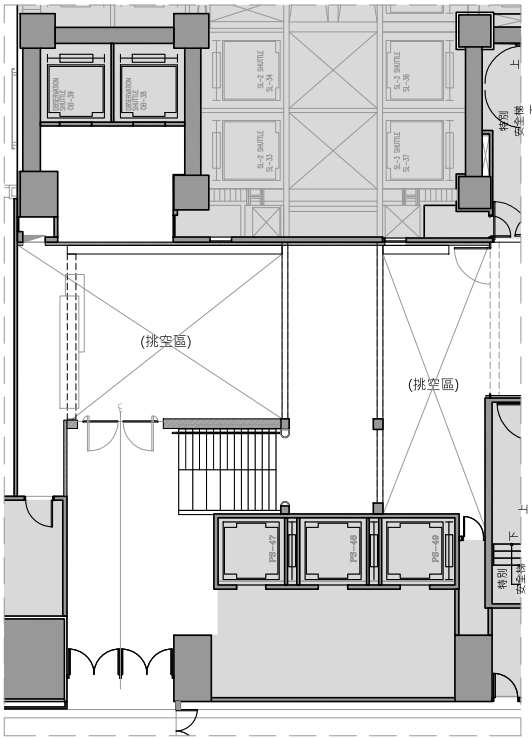

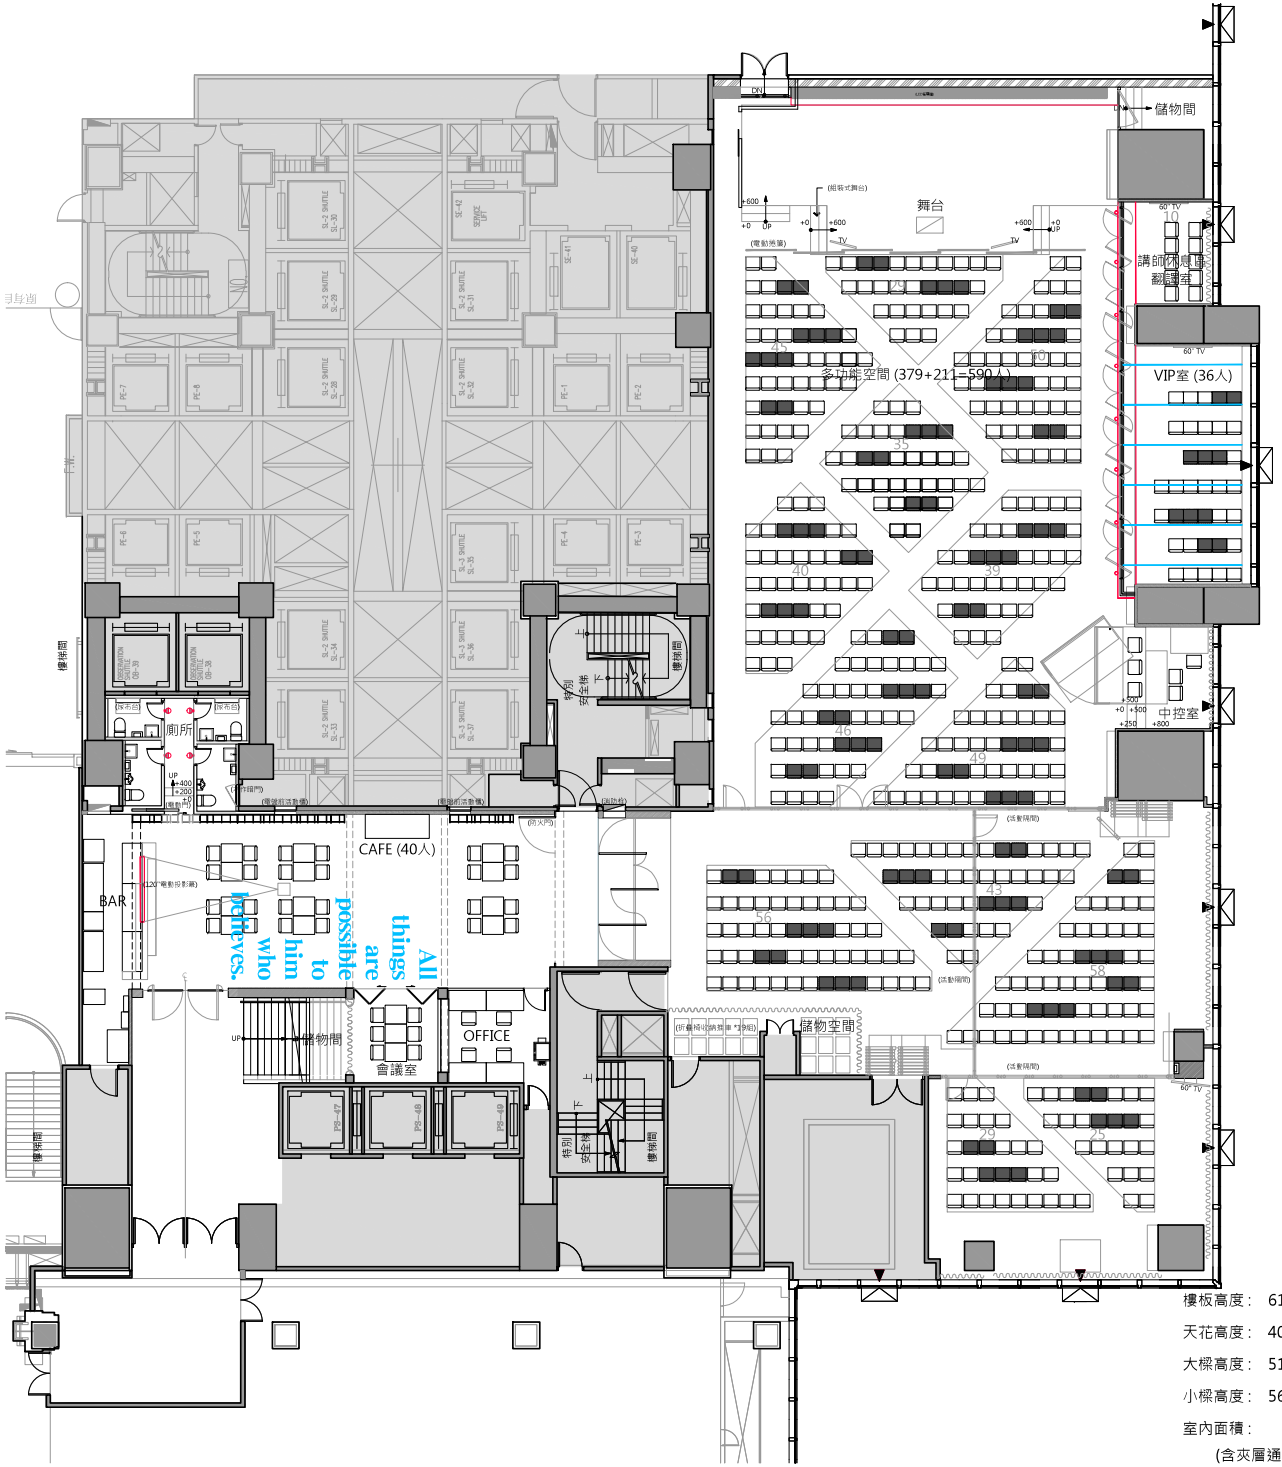

樓板高度： 6150MM
天花高度： 4000MM
大樑高度： 5120MM
小樑高度： 5600MM
室內面積： 330坪
(含夾層通道面積)

L&L INTERIORS

工程名稱 PROJECT:
101-4F多功能空間

座標 NORTH POINT:
地區 LOCATION:

比例 SCALE: A3 1:200
日期 DATE: 2020/03/26

繪圖 DRAWN BY: RUBY.YU
核圖 CHECK BY: KUO

修正 REVISION:

No.	Date	DESCRIPTION

圖名 DRAWING DESCRIPTION:
平面配置圖

圖號 SHEET No:
P-01

頁數 PAGE No:

PRINTER DATE: 2020/03/26

平面系統圖20200319.dwg

AUTODESK
AUTODESK

AUTODESK

隔間牆圖例

編號	圖例	說明
		原有隔間
01		雙面單層-92 骨架 + 12mmTHK 石膏板 + 60K 吸音棉 H:4000mm，不到頂
02		雙面單層-92 骨架 + 6mmTHK 矽酸鈣板 + 60K 吸音棉 H:4000mm，不到頂
03		單面單層-92 骨架 + 6mmTHK 矽酸鈣板 + 60K 吸音棉 樓板到樓板
04		雙面單層-65 骨架 + 12mmTHK 石膏板 + 60K 吸音棉 H:3000mm，不到頂/ 樓梯下方
05		10mmTHK強化清玻璃隔間 H:4000mm
06		單面單層-92 骨架 + 12mmTHK 石膏板 樓板到樓板
07		單面單層-65 骨架 + 12mmTHK 石膏板 樓板到樓板
08		單面雙層-92 骨架 + 15mmTHK 石膏板 + 60K 吸音棉 + 1.2mmTHK 阻音片，樓板到樓板
09		倒吊隔間-92 骨架 + 12mmTHK 石膏板 + 60K 吸音棉 H:3800mm

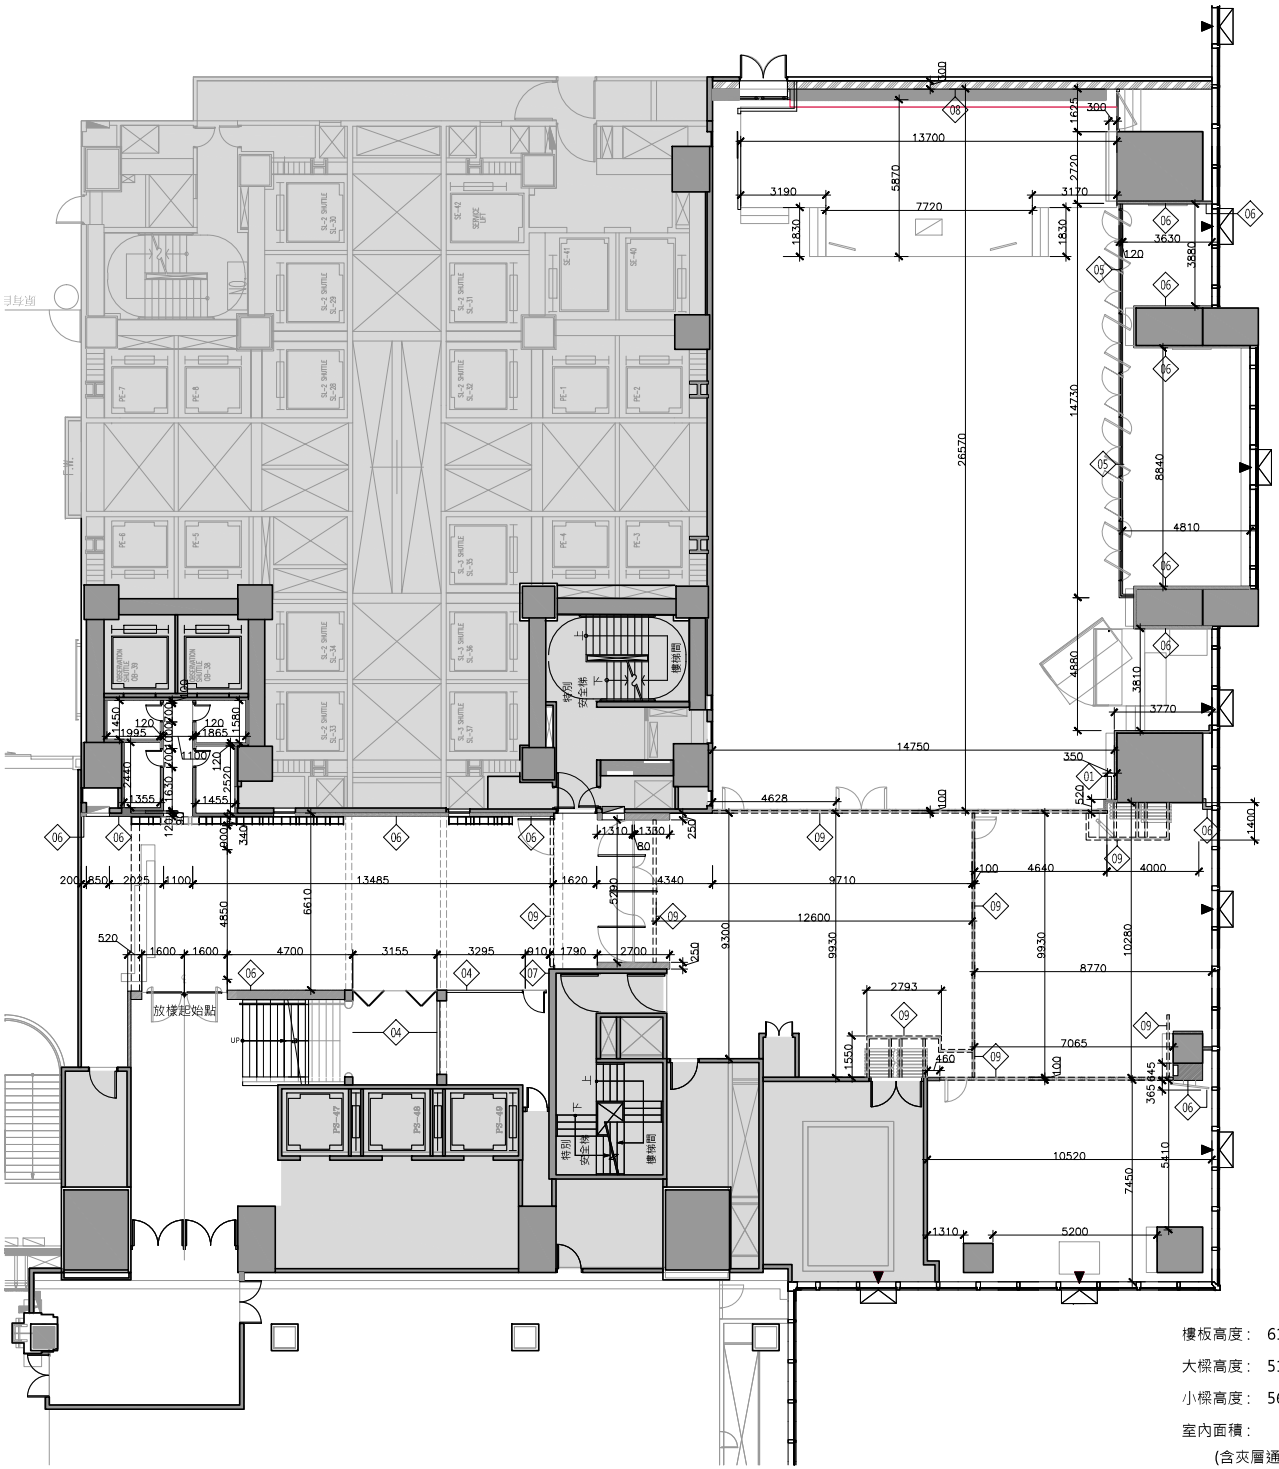

樓板高度： 6150MM

大樑高度： 5120MM

小樑高度： 5600MM

室內面積： 330坪

(含夾層通道面積)

L&L INTERIORS

工程名稱 PROJECT:

101-4F多功能空間

座標 NORTH POINT:	地區 LOCATION:
比例 SCALE: A3 1:200	日期 DATE: 2020/03/26
繪圖 DRAWN BY: RUBY.YU	核圖 CHECK BY: KUO

修正 REVISION:

No.	Date	DESCRIPTION

圖名 DRAWING DESCRIPTION:

隔間放樣尺寸圖

圖號 SHEET No:

P-02

頁數 PAGE No:

PRINTER DATE: 2020/03/26

平面系統圖20200319.dwg

AUTODESK